
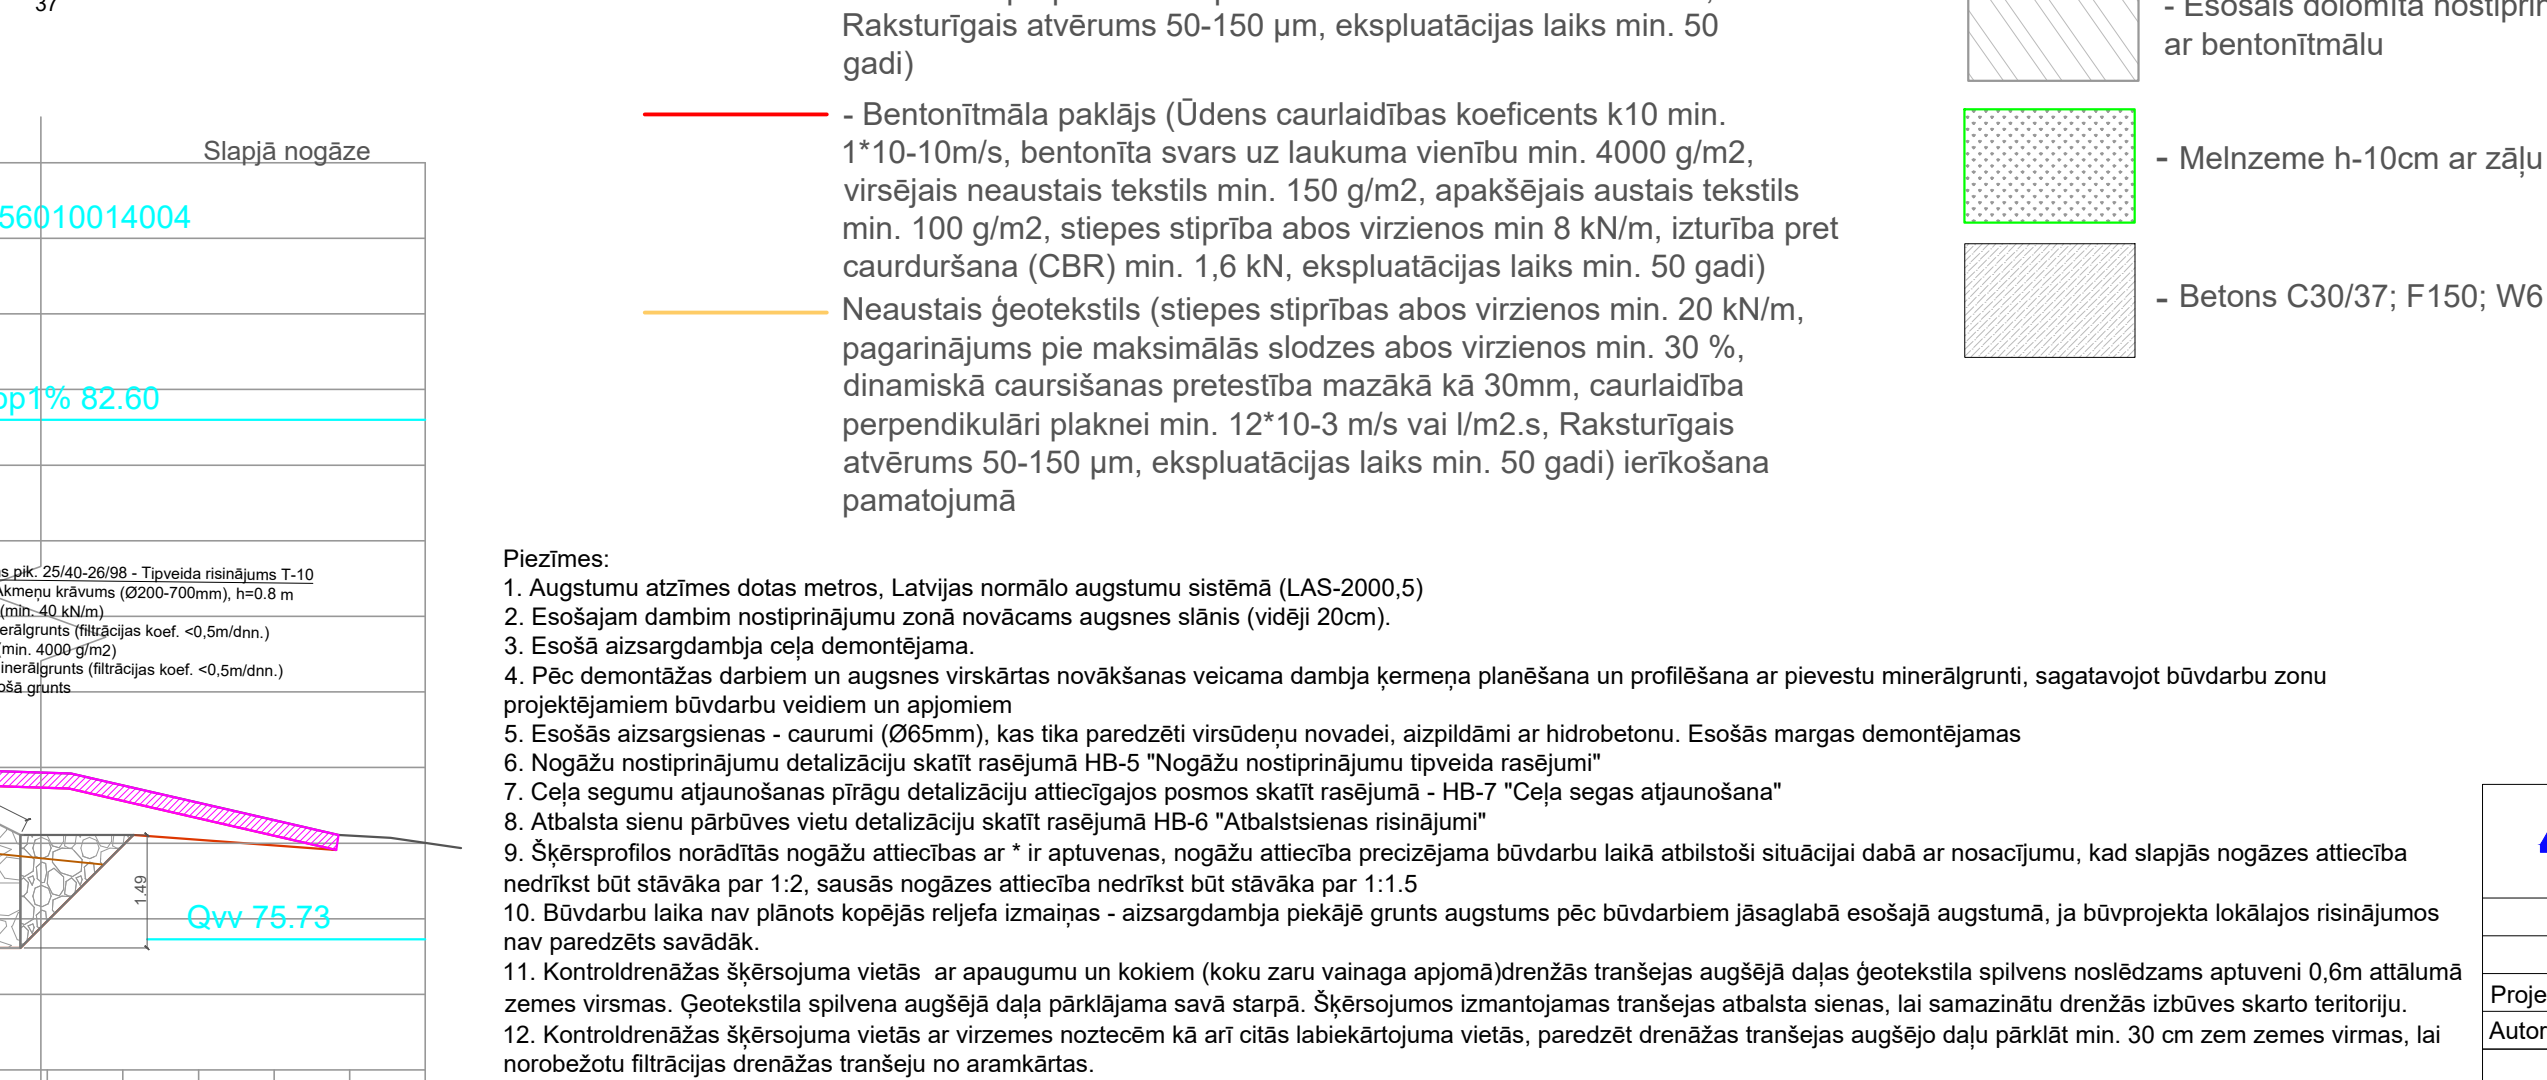
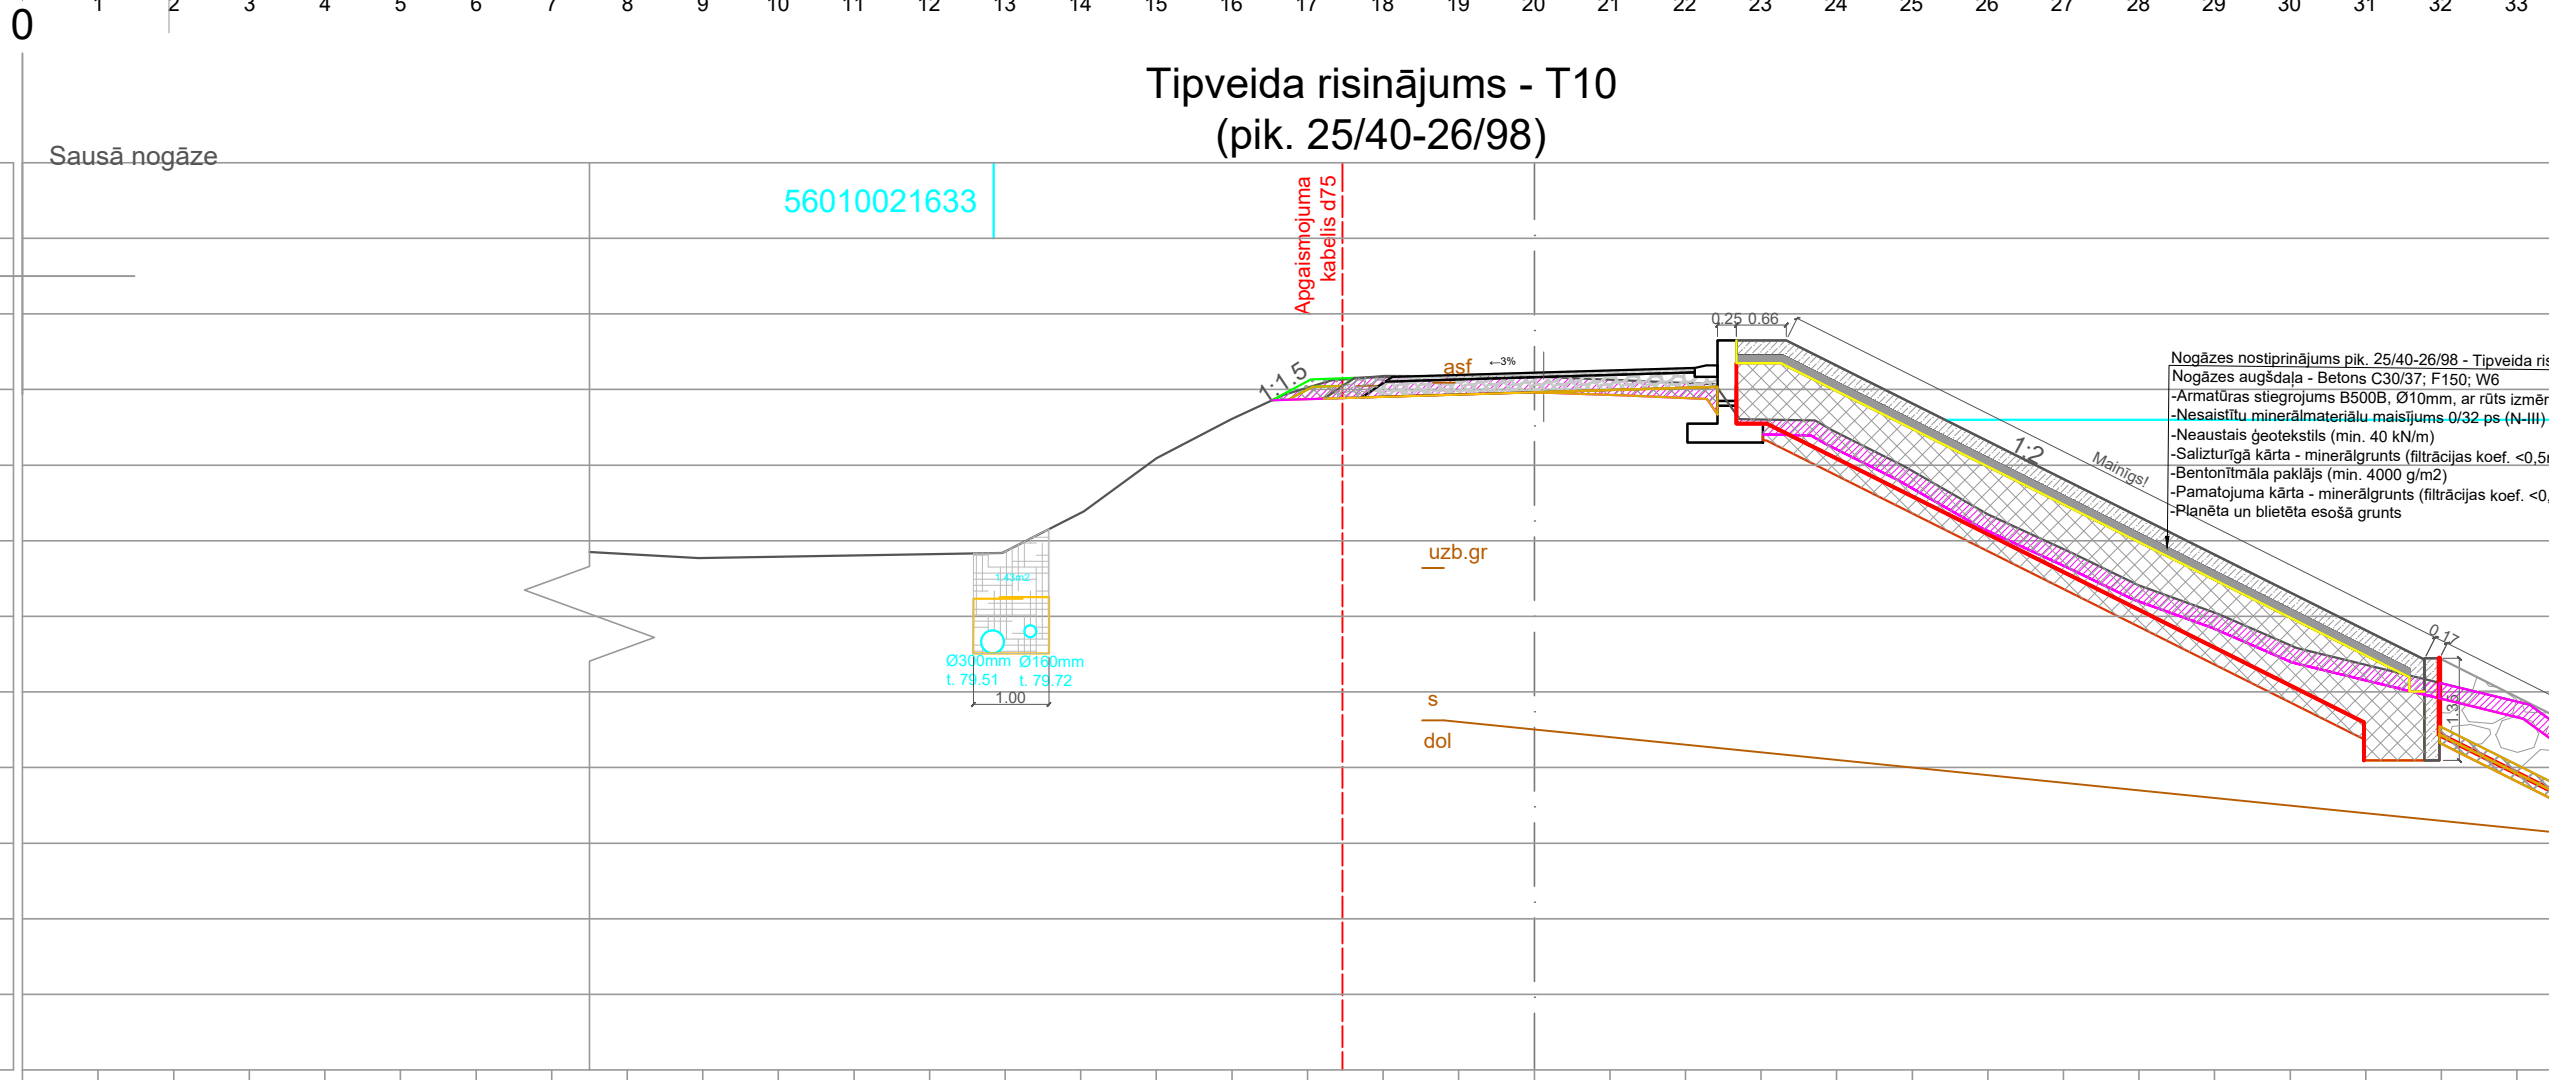
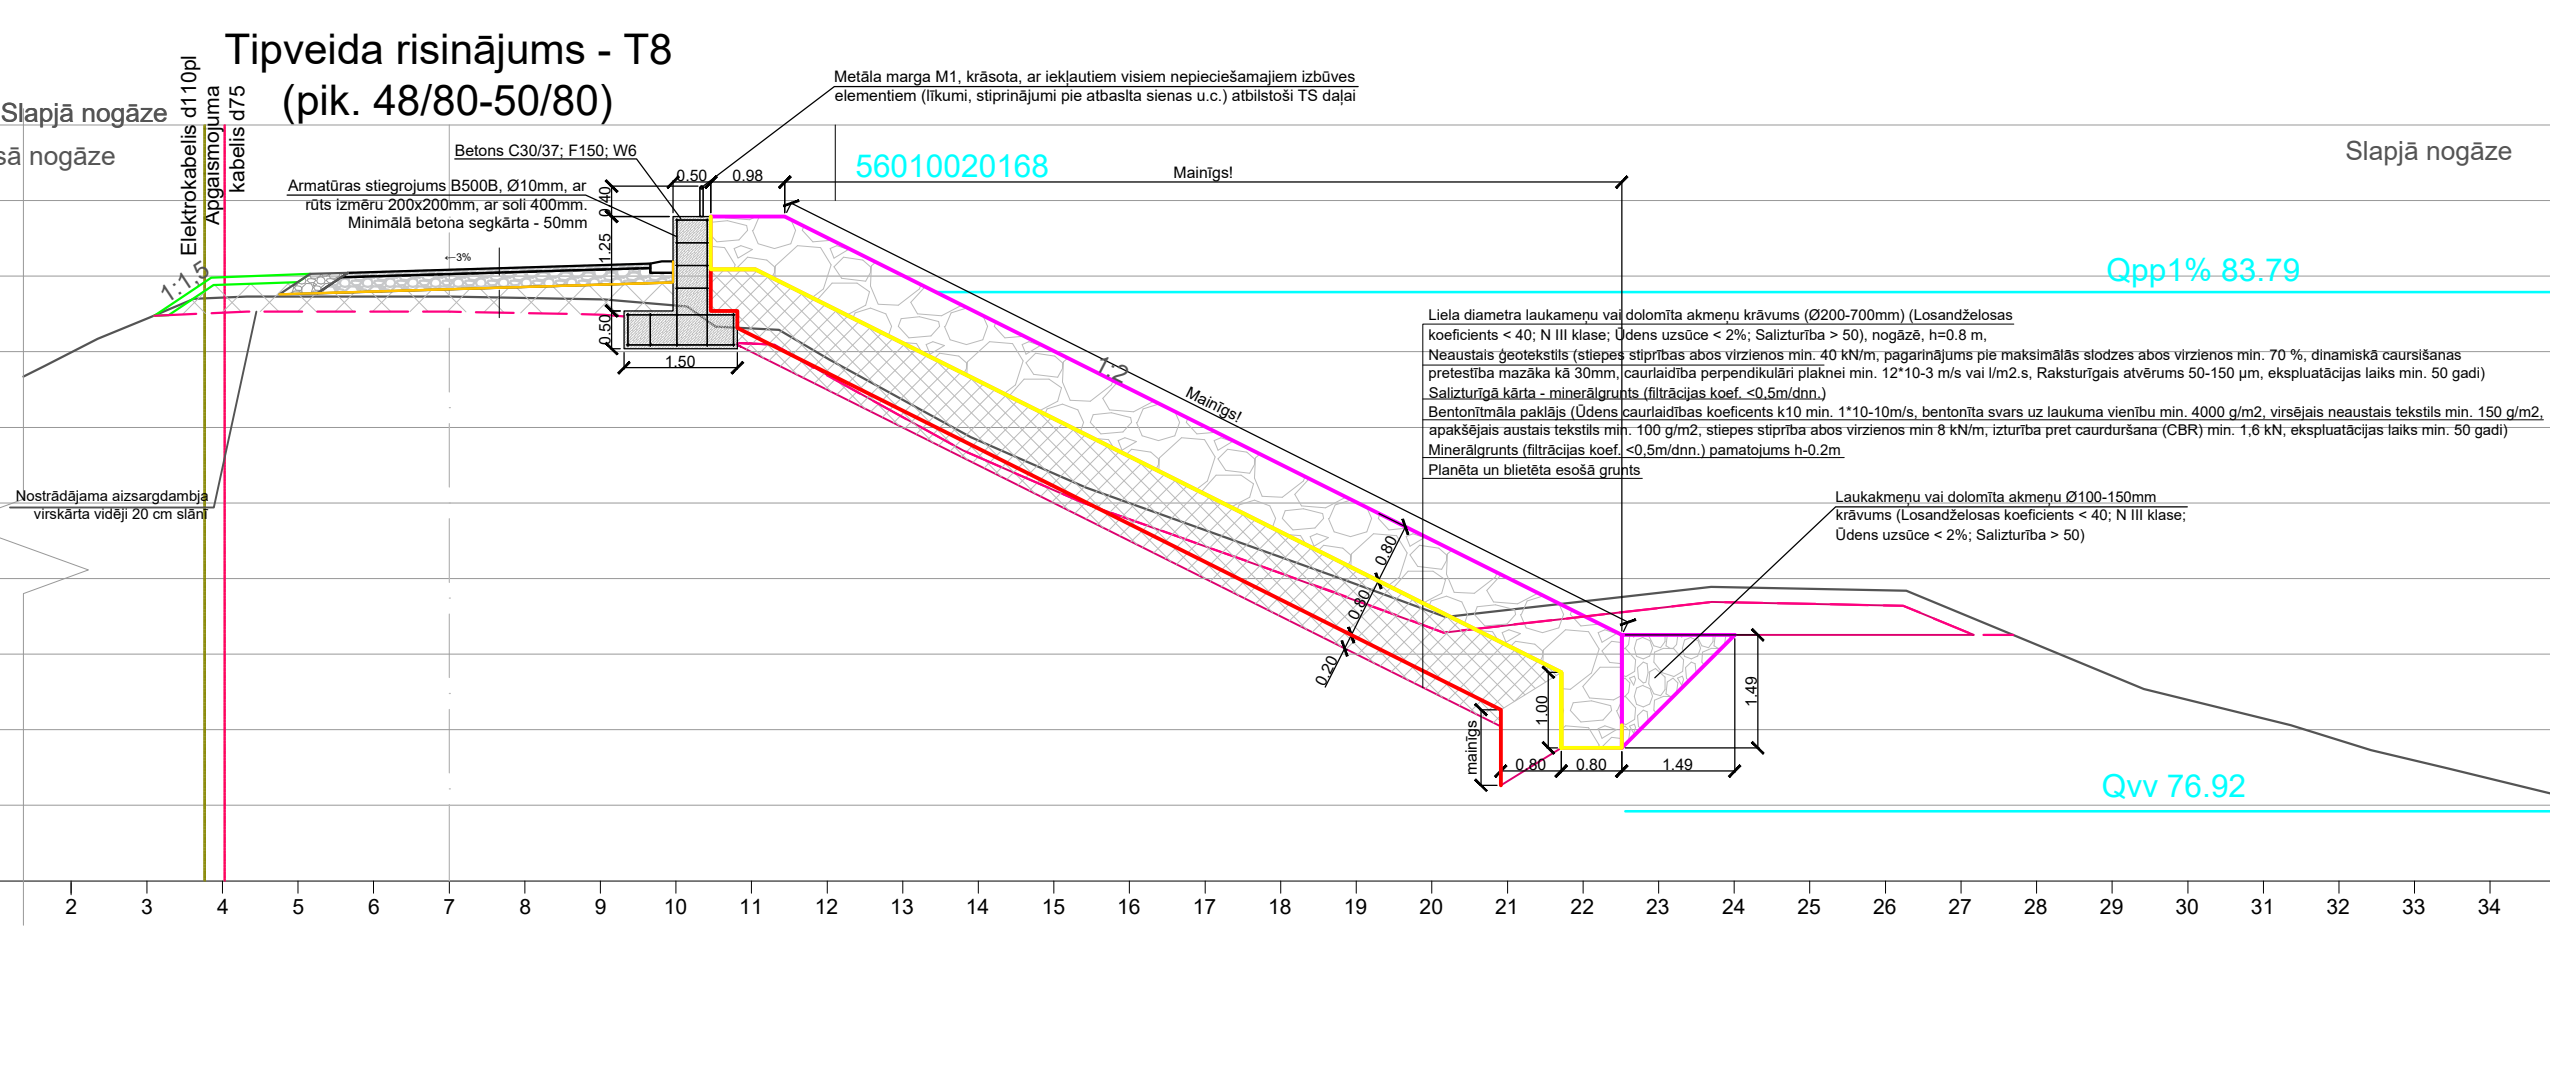
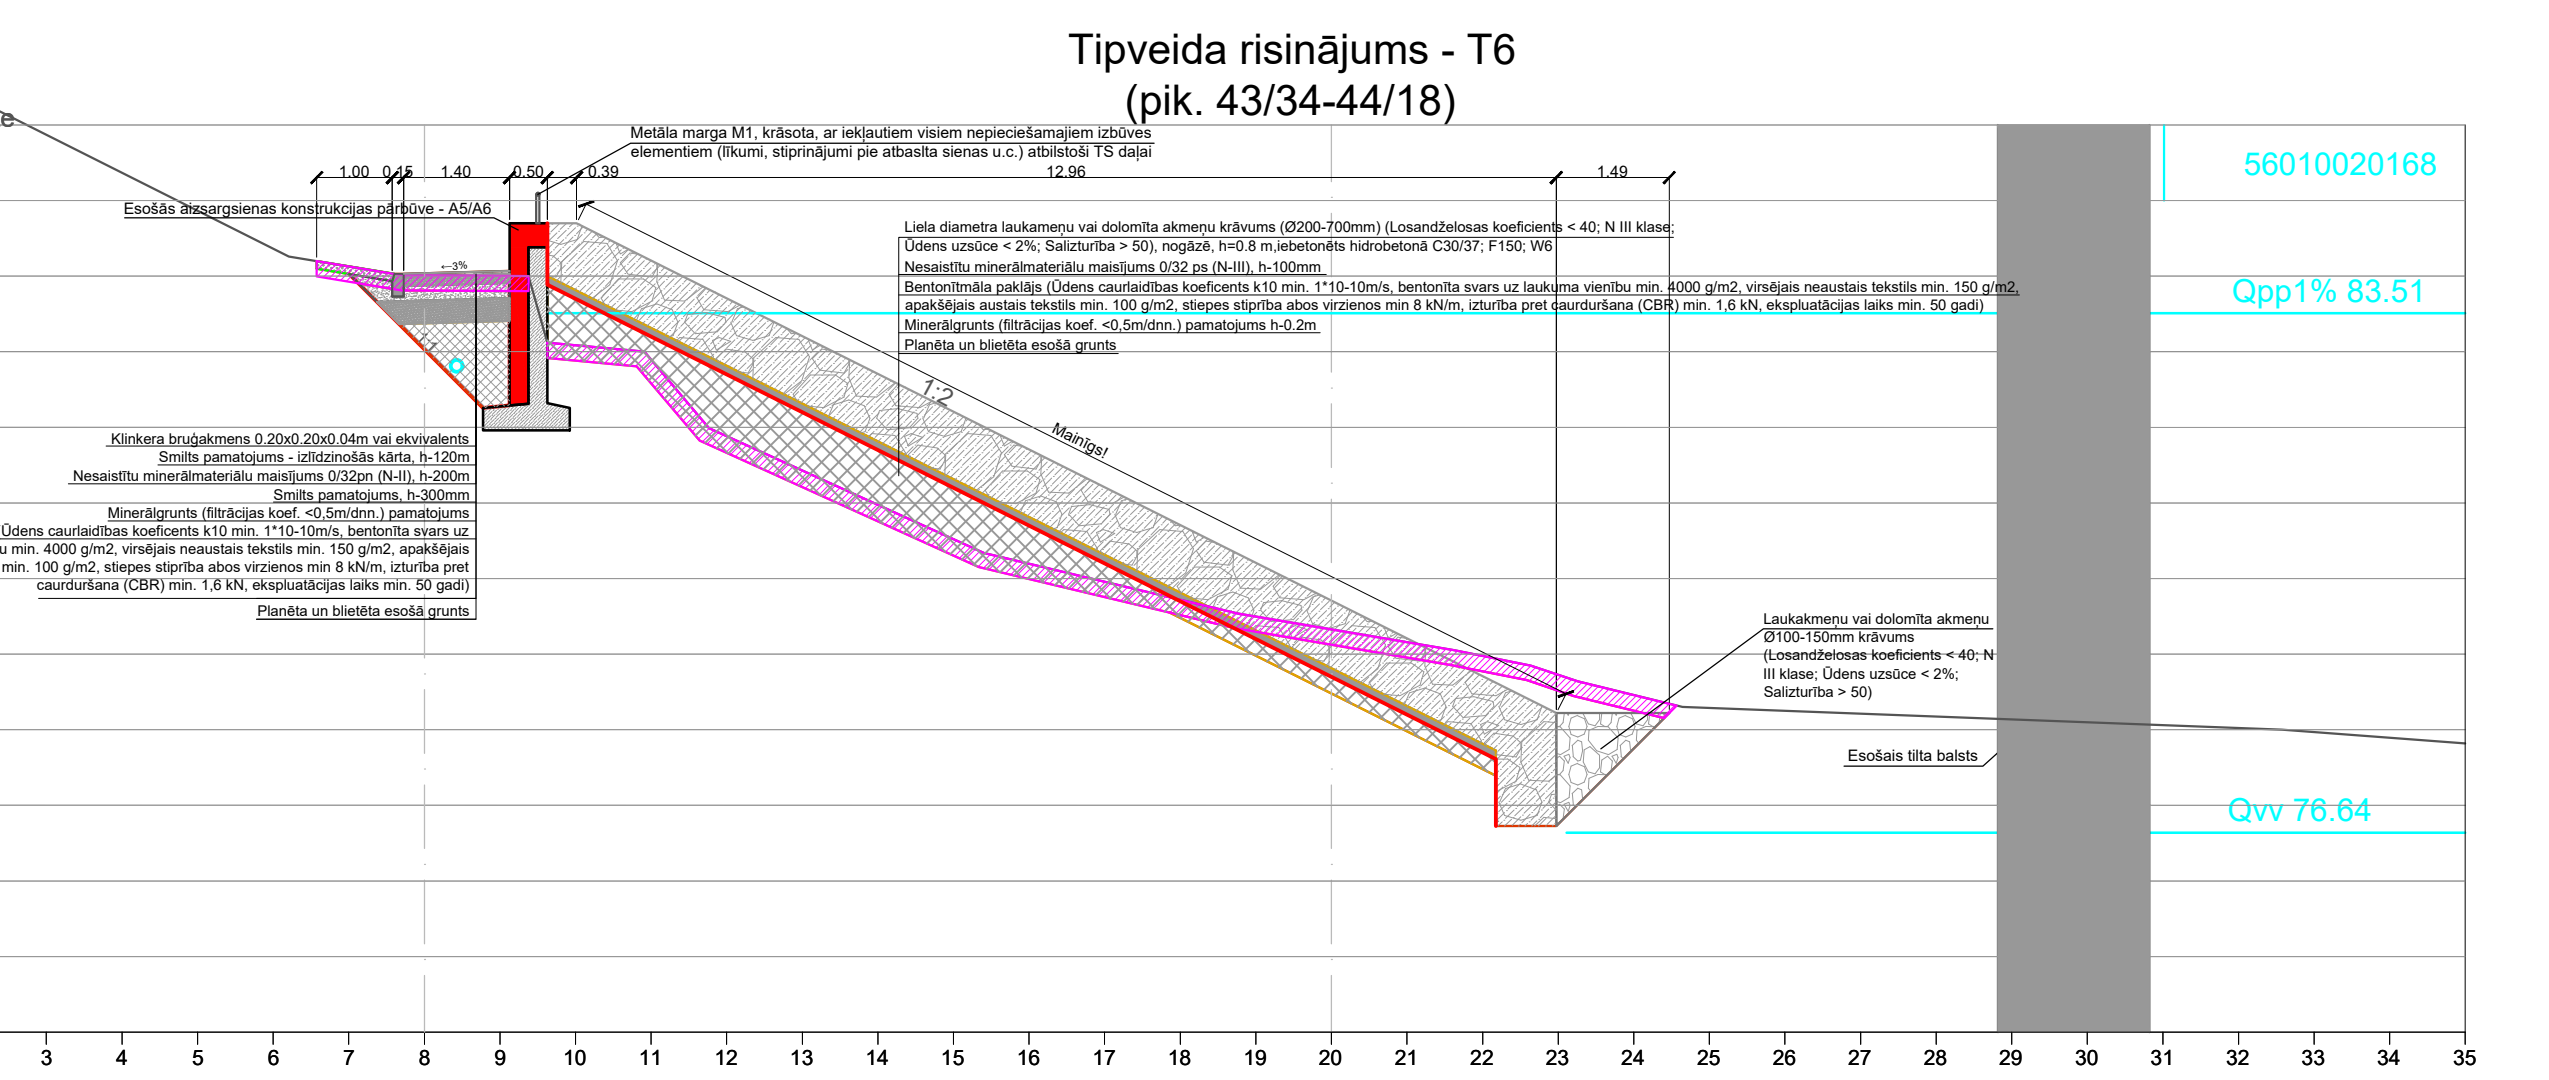
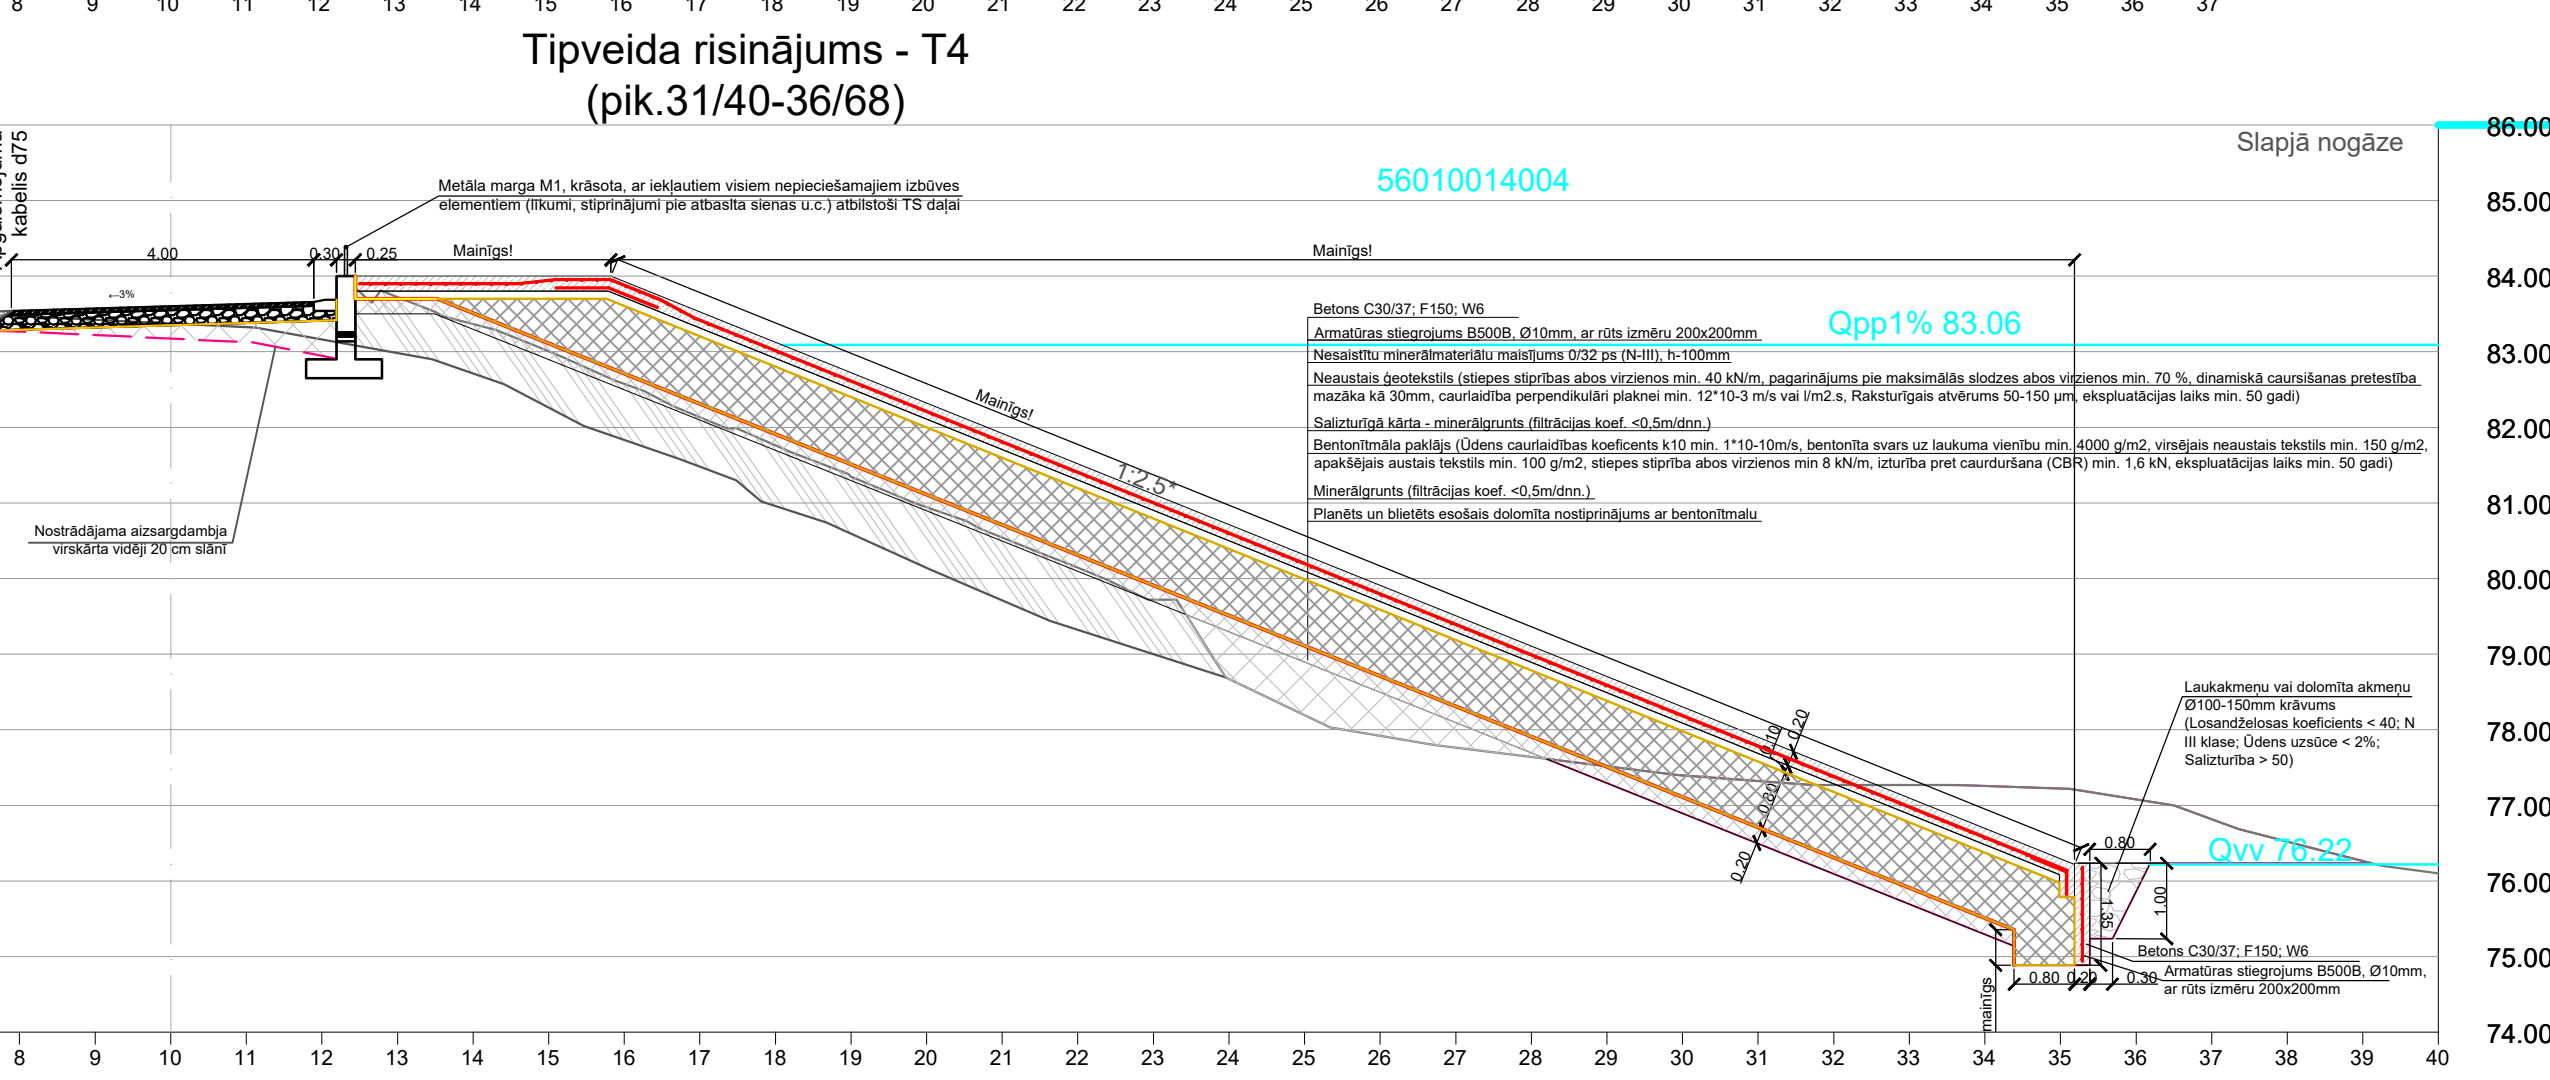
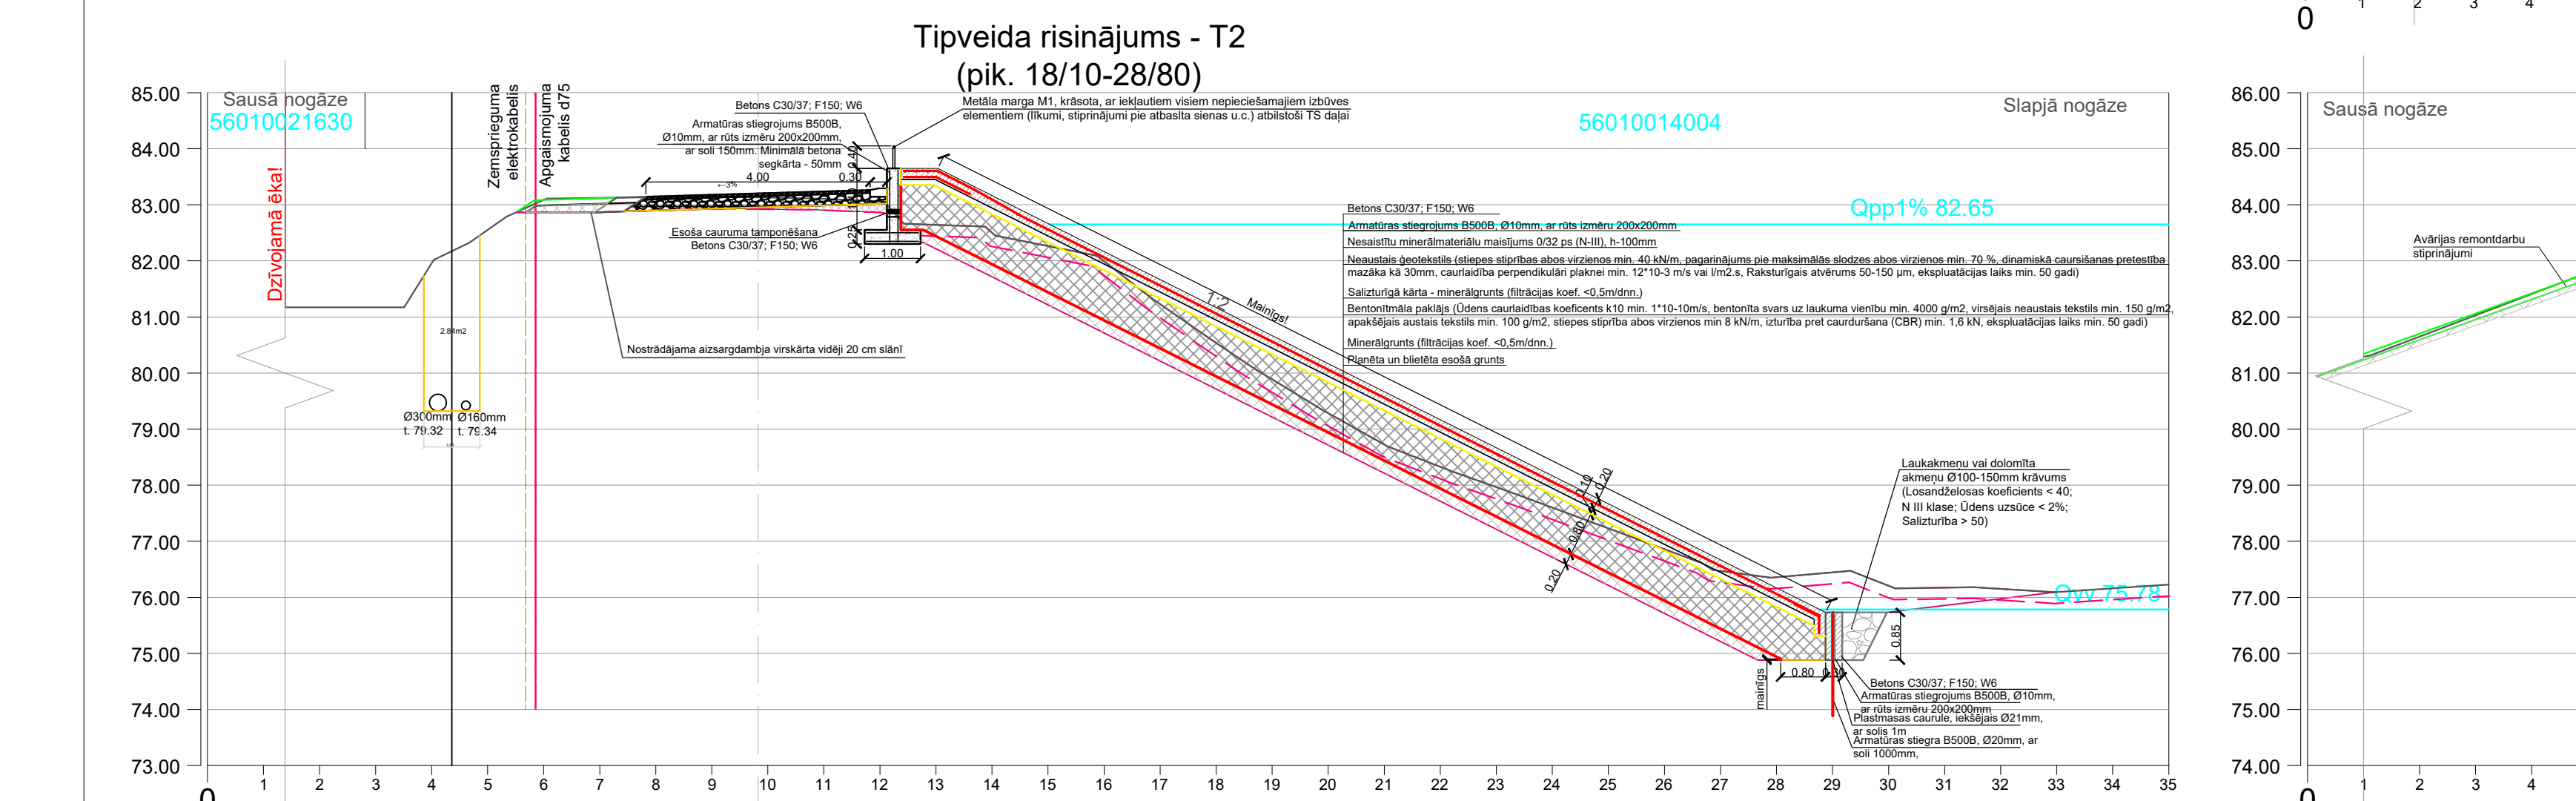
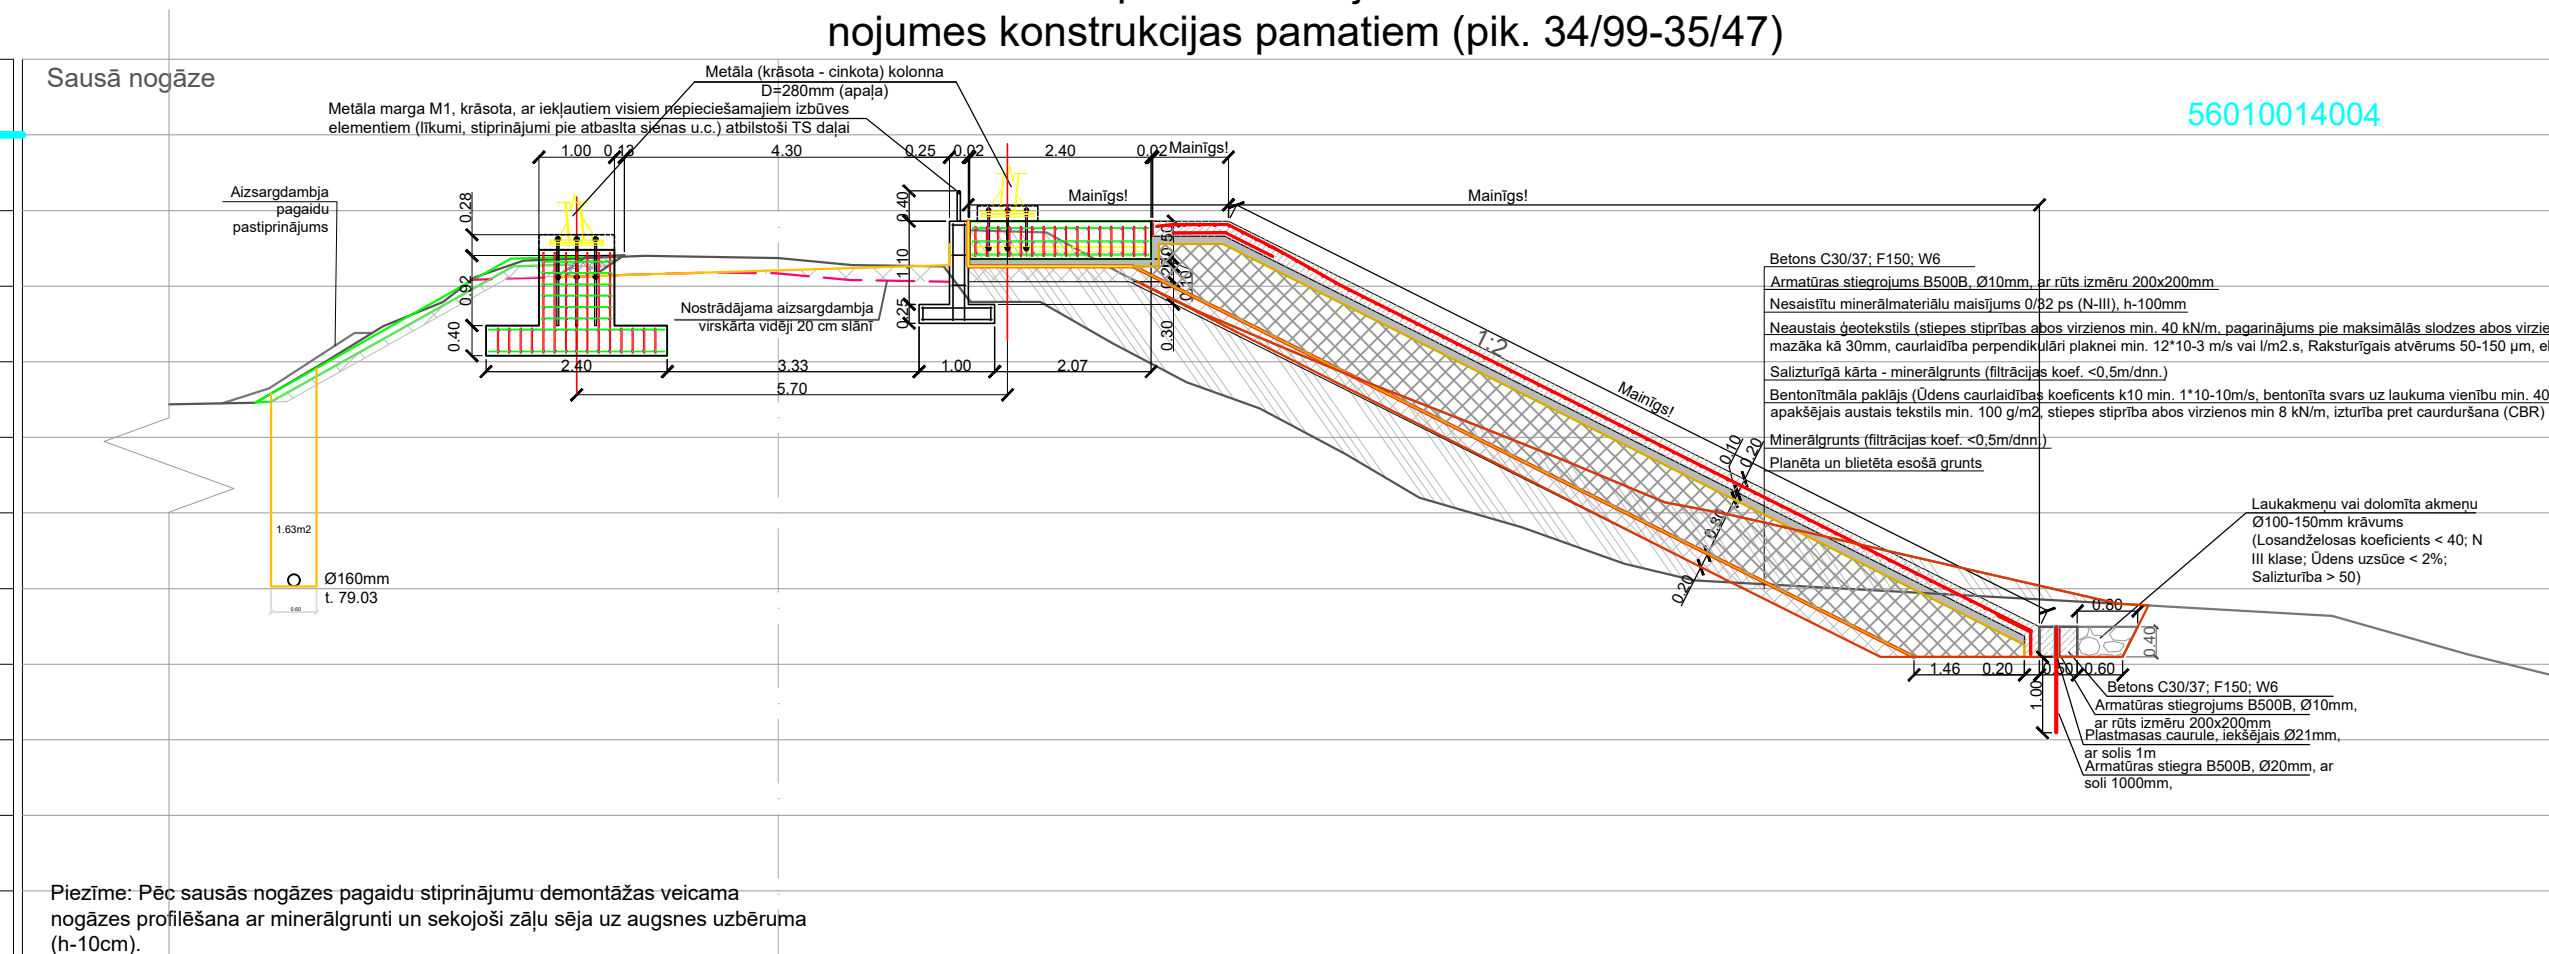
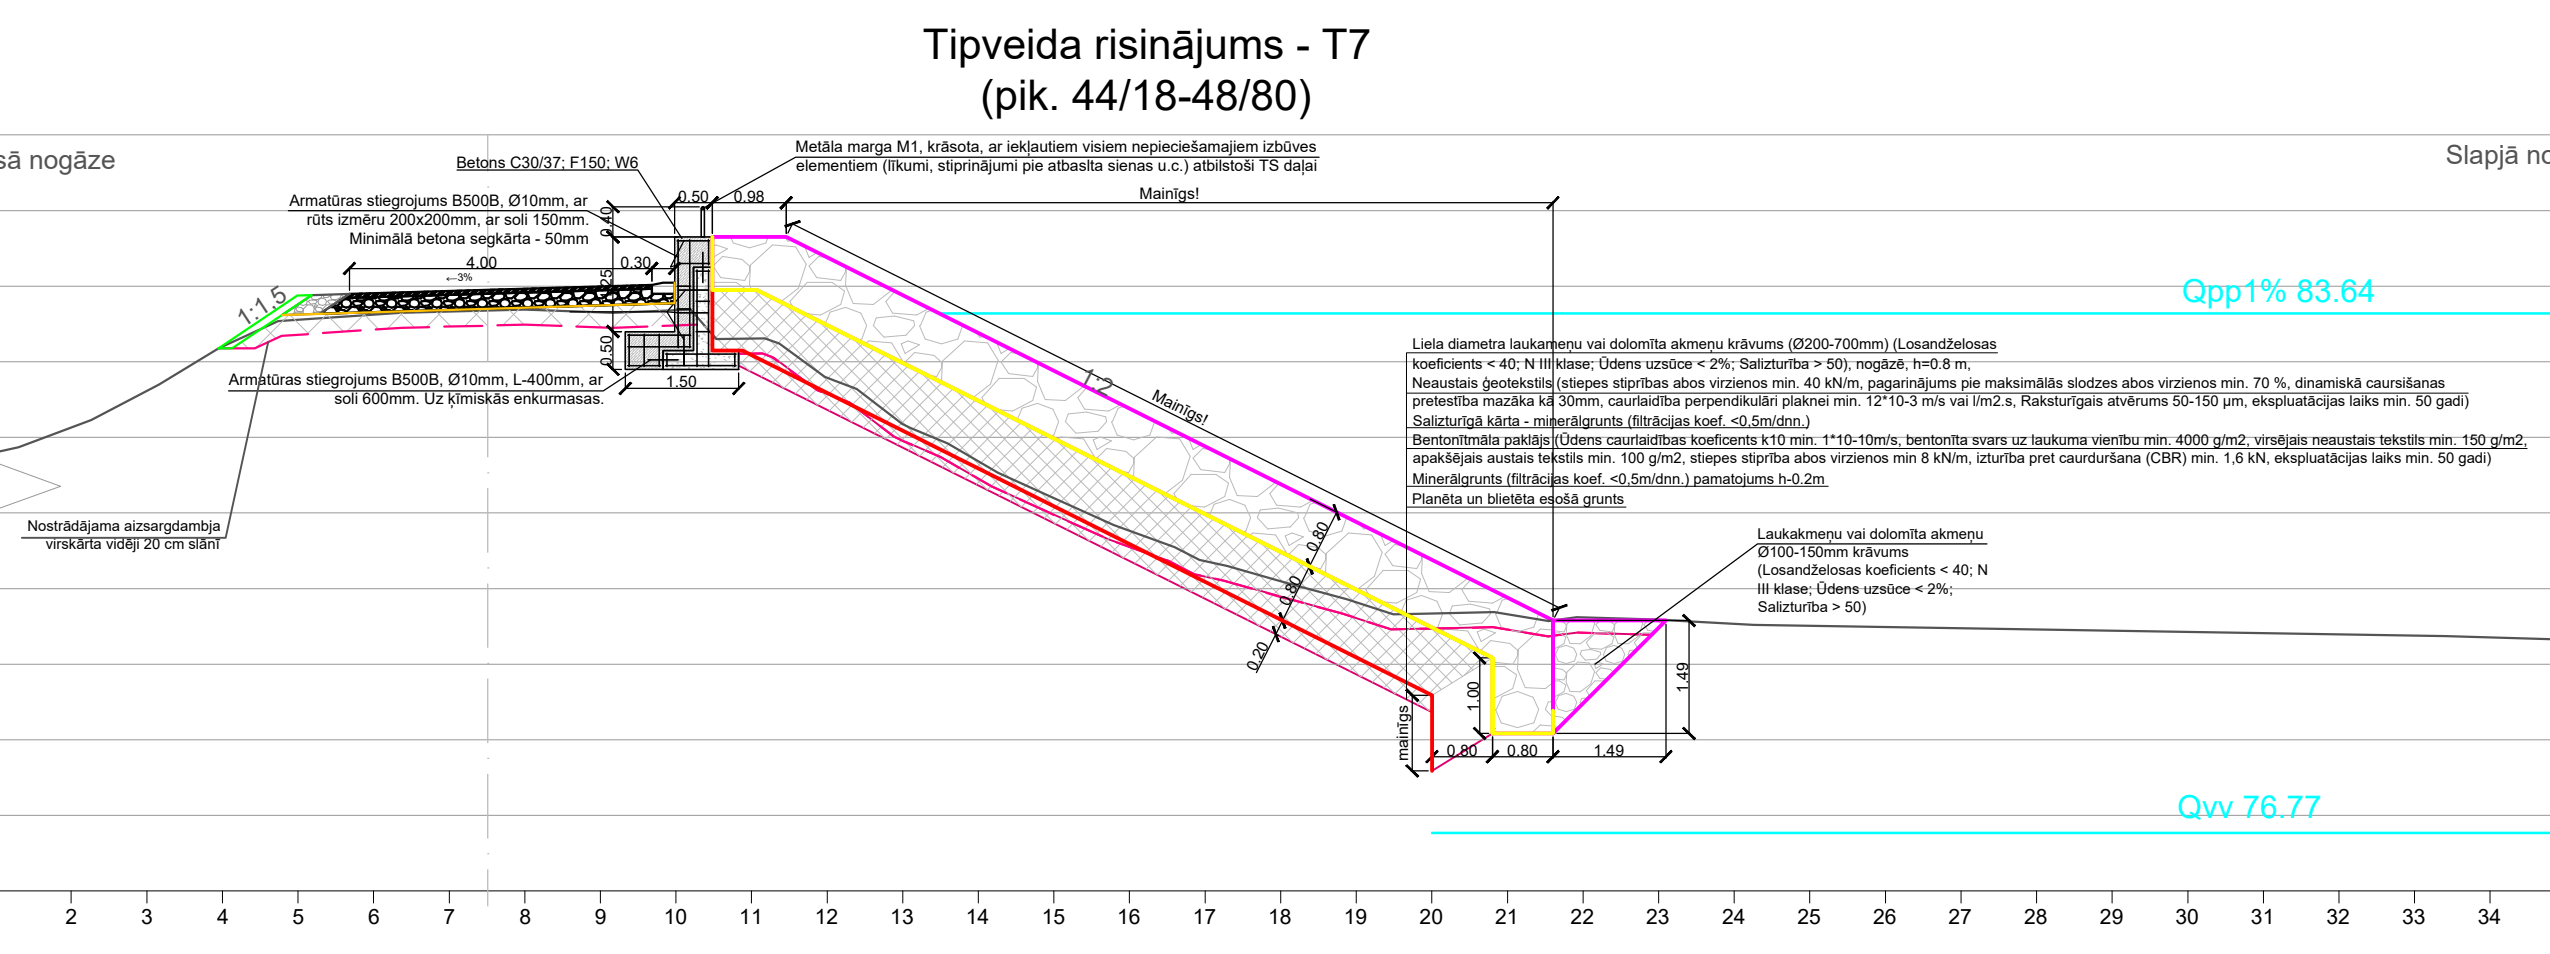
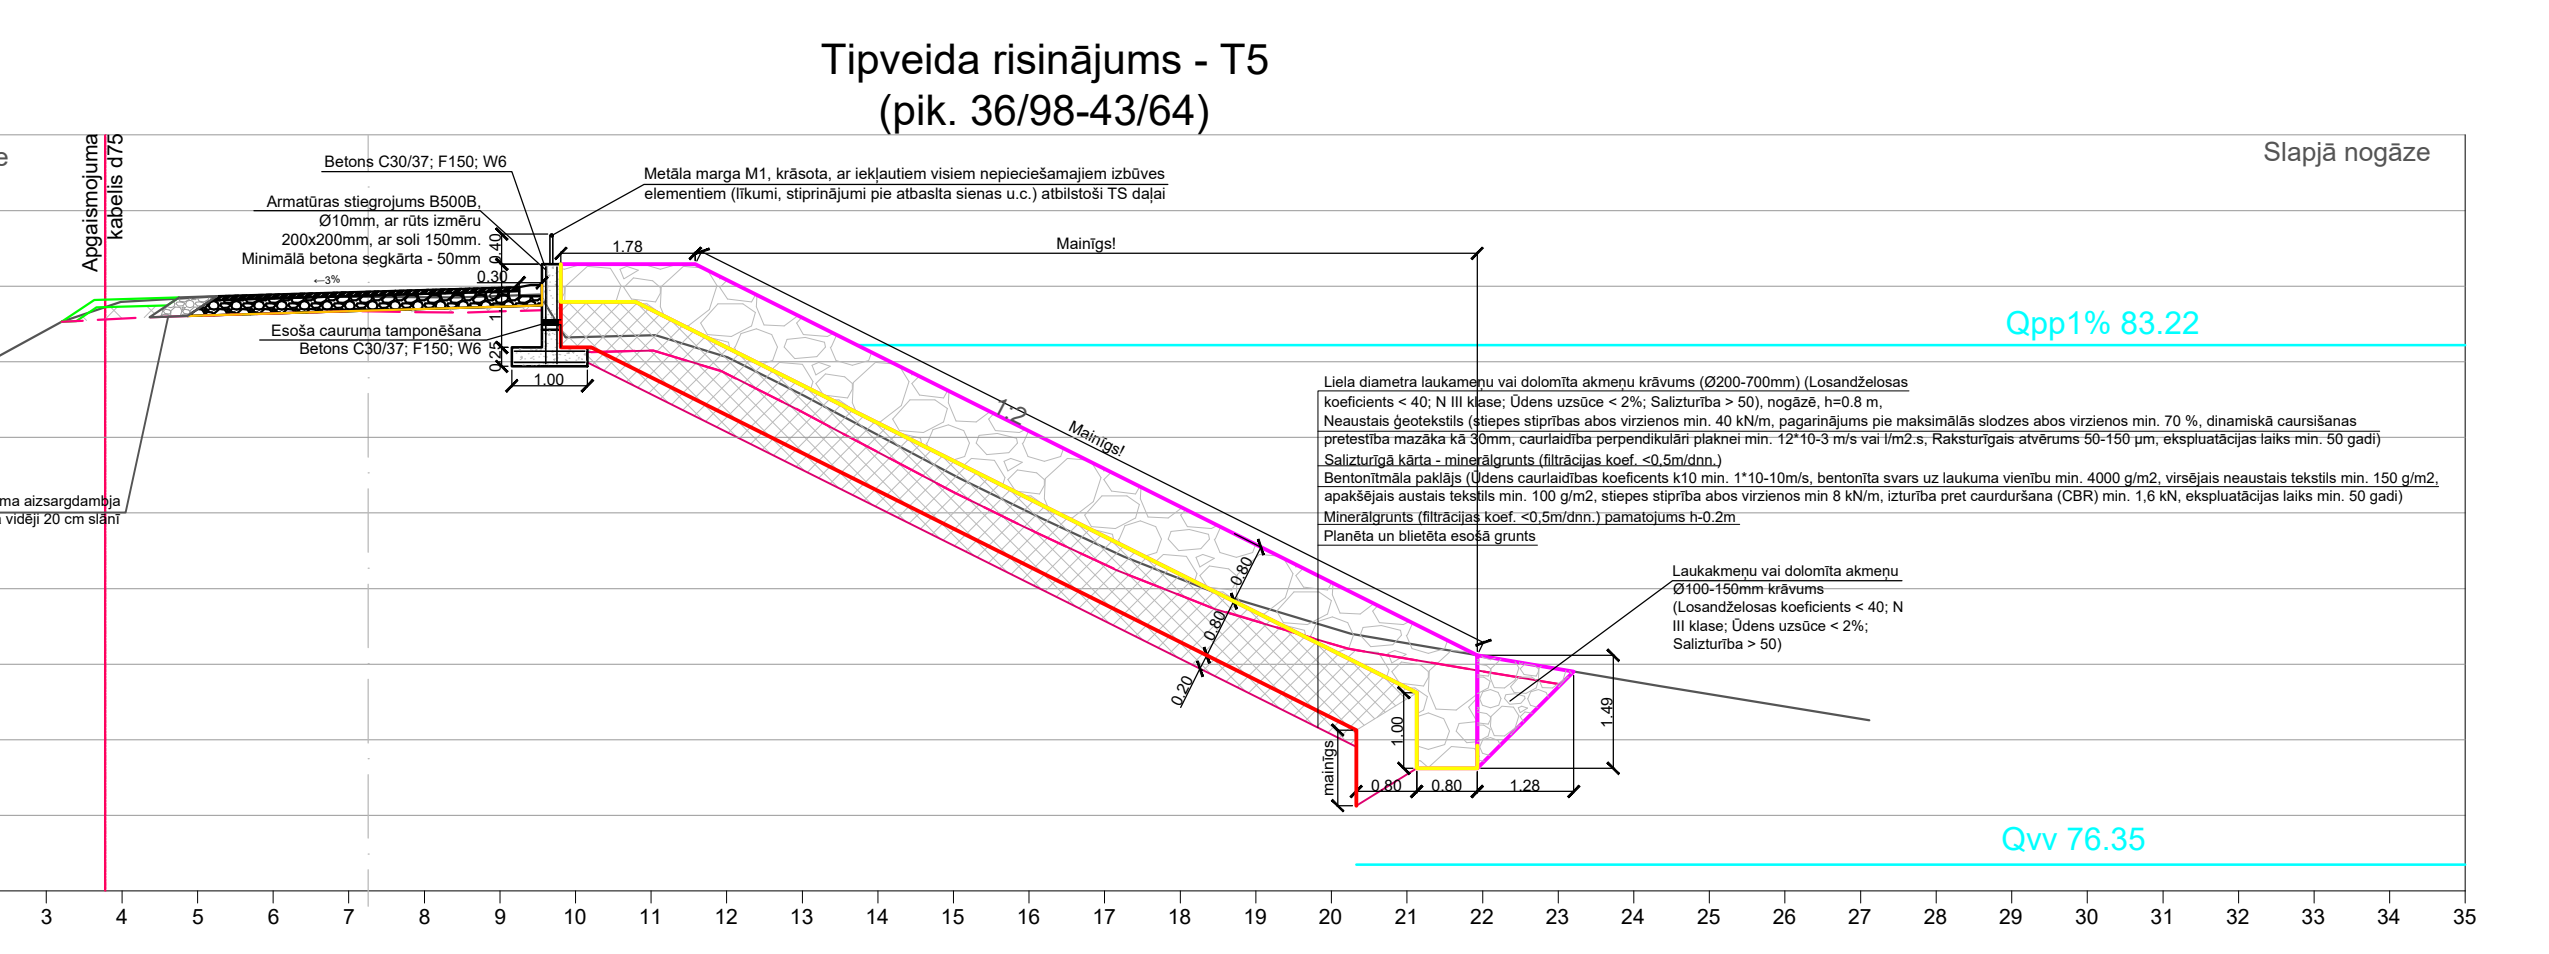
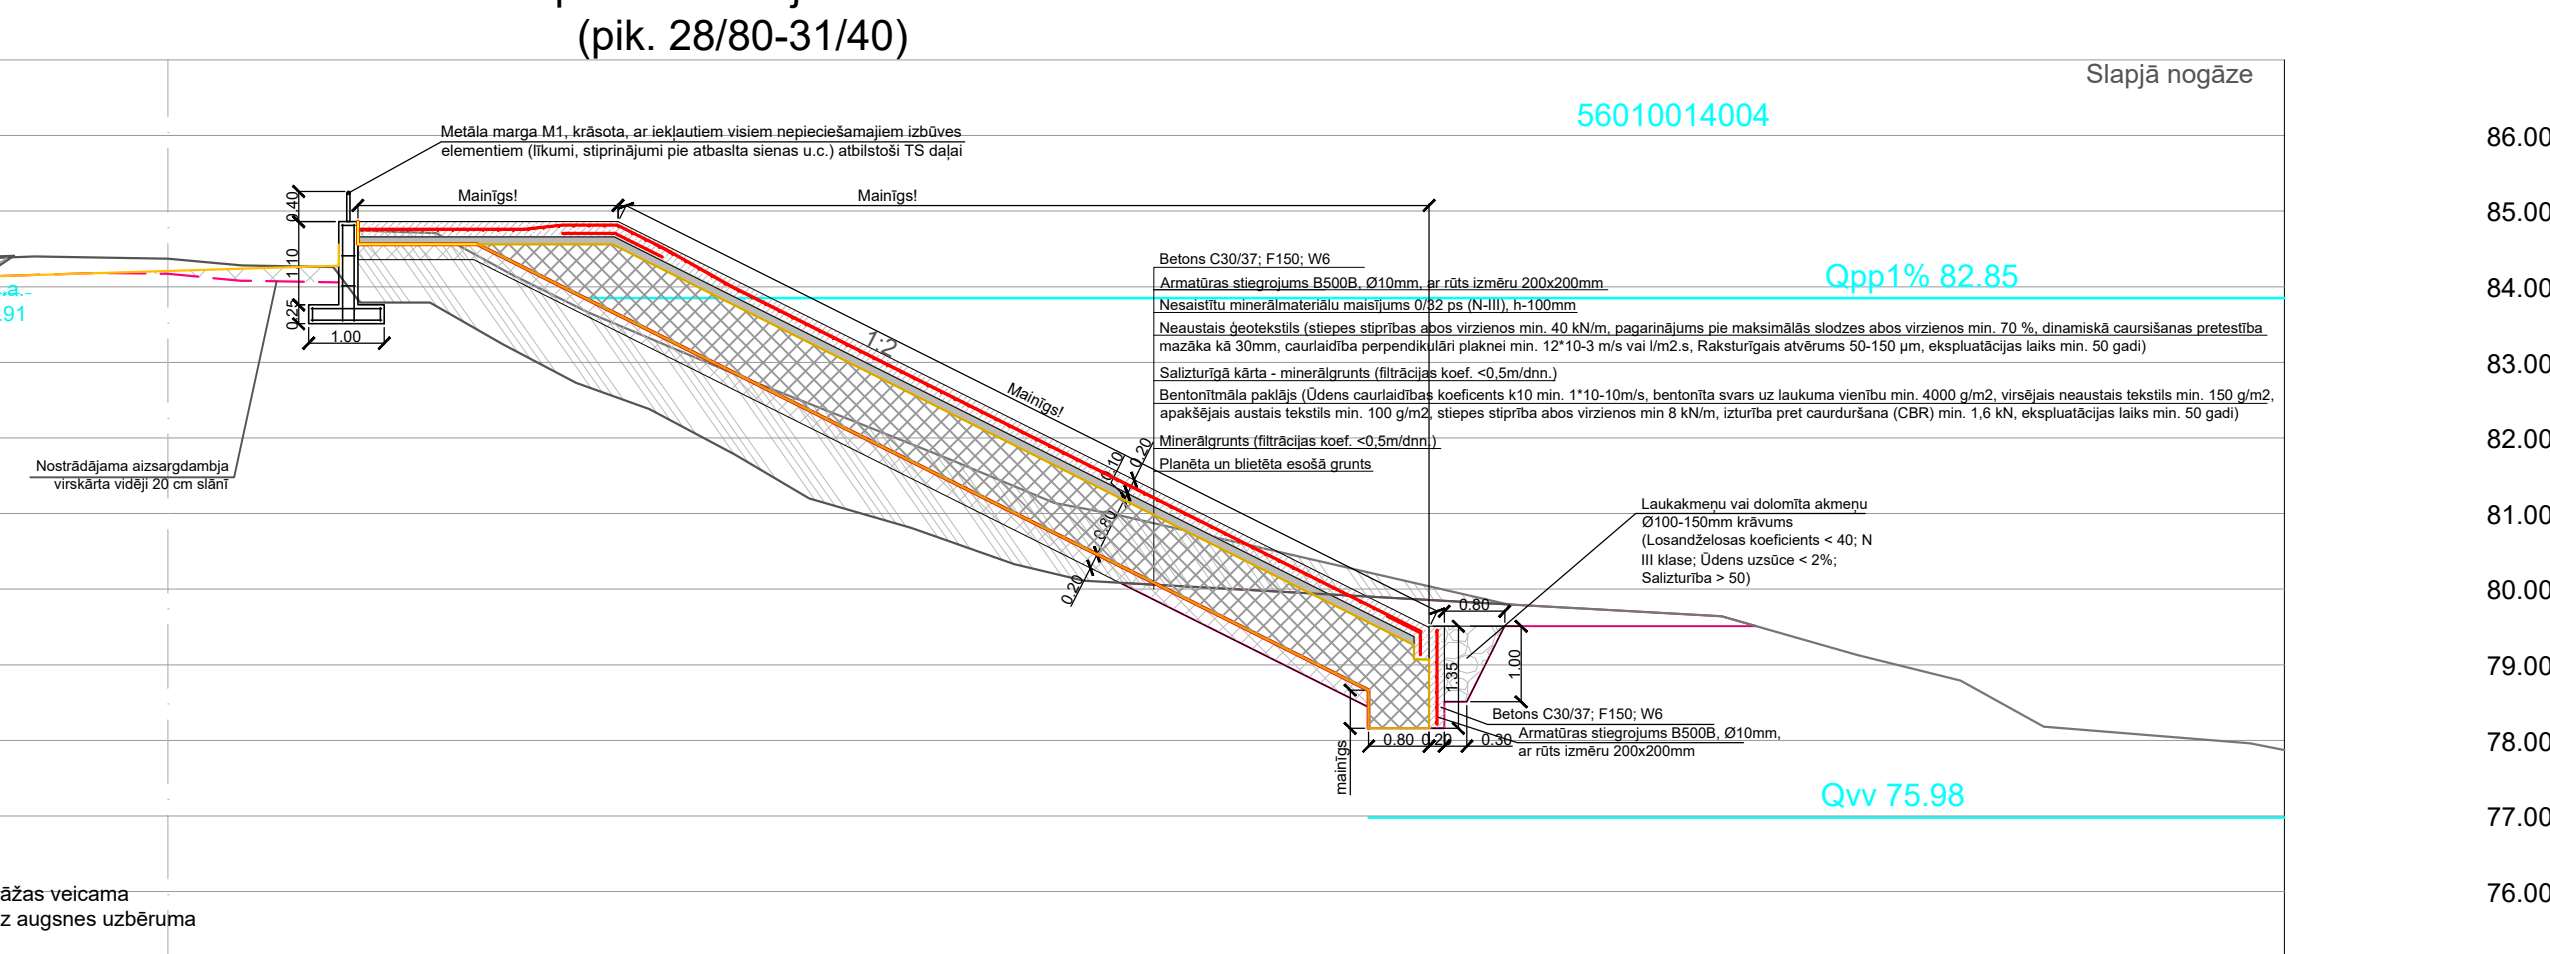


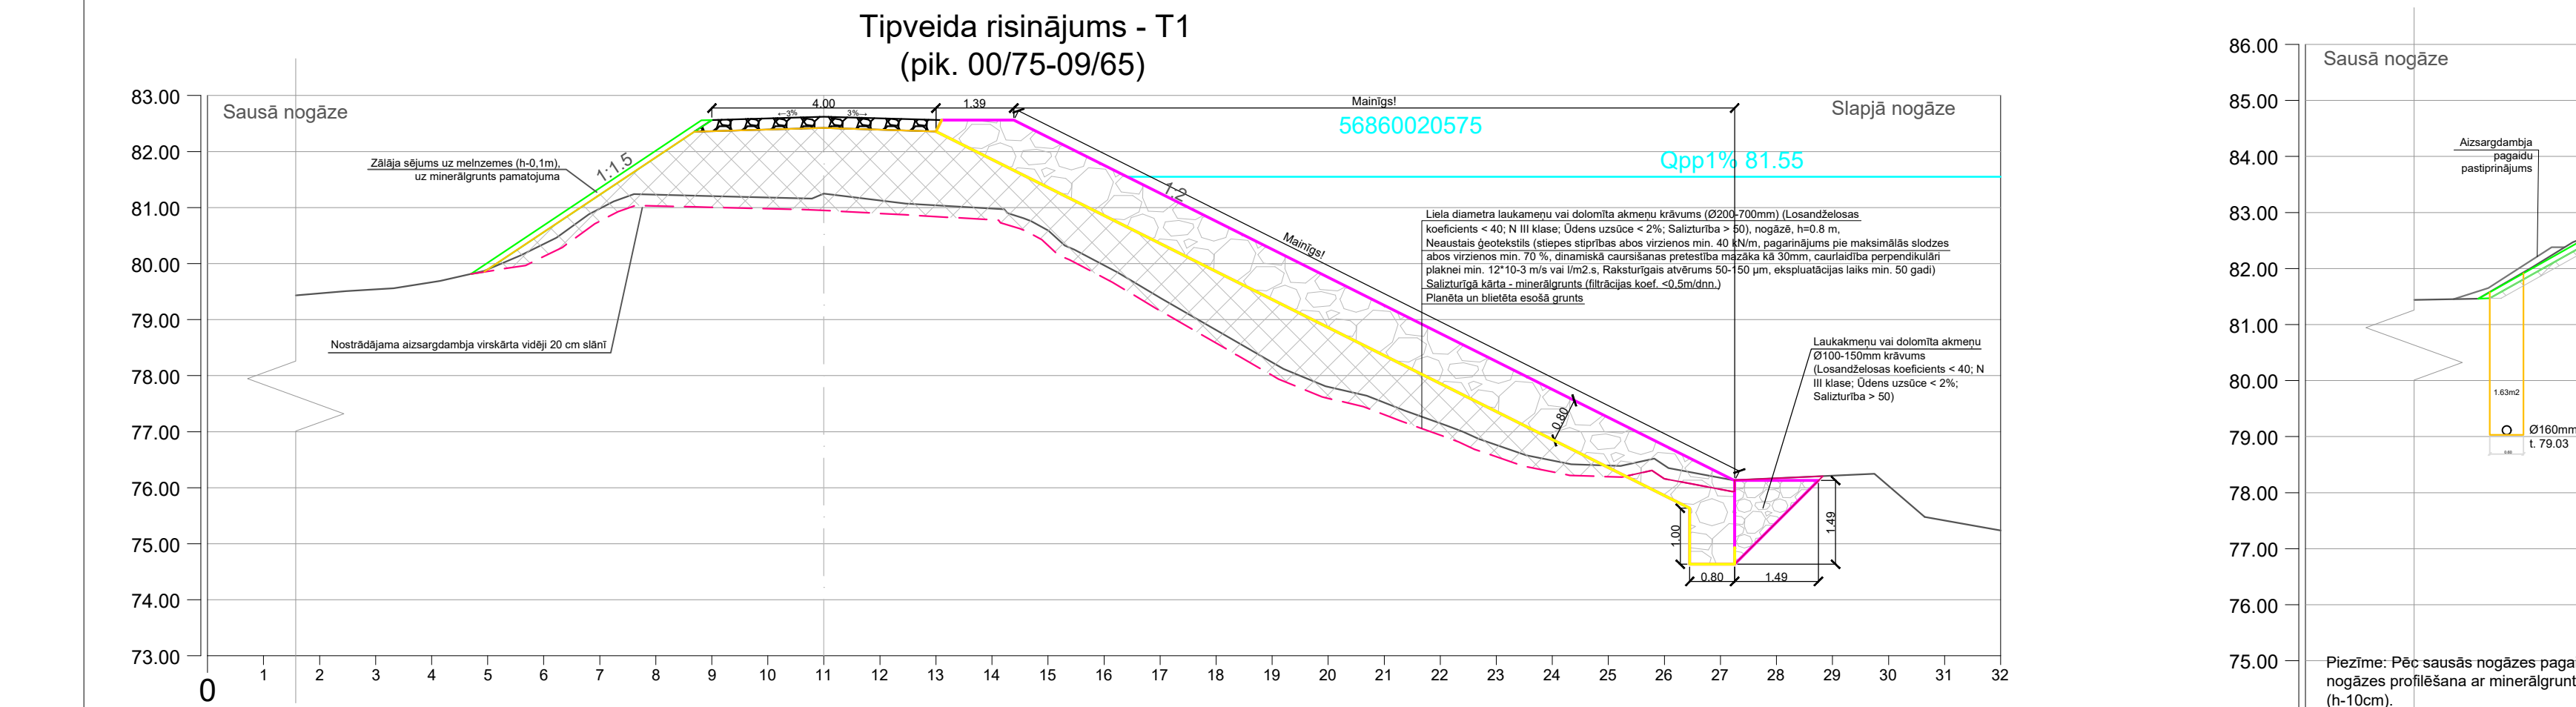

Vārds, Uzvārds, Paraksts				Jēkabpils valstspilsētas aizsargdambja (uzbēruma) projekta izstrāde		
Katru vadītāja Paraksts	A.Teivens	01.09.24	Datums	Izmaiņas	Proj. stad. BP	Lapas.Nr. HB-Si
	H.Gailums	01.09.24				
				Norādītu nosūtītājam		